


# L33 Kreuzenbach - Klamm Umleitungskonzept

Maßstab: 1:100000

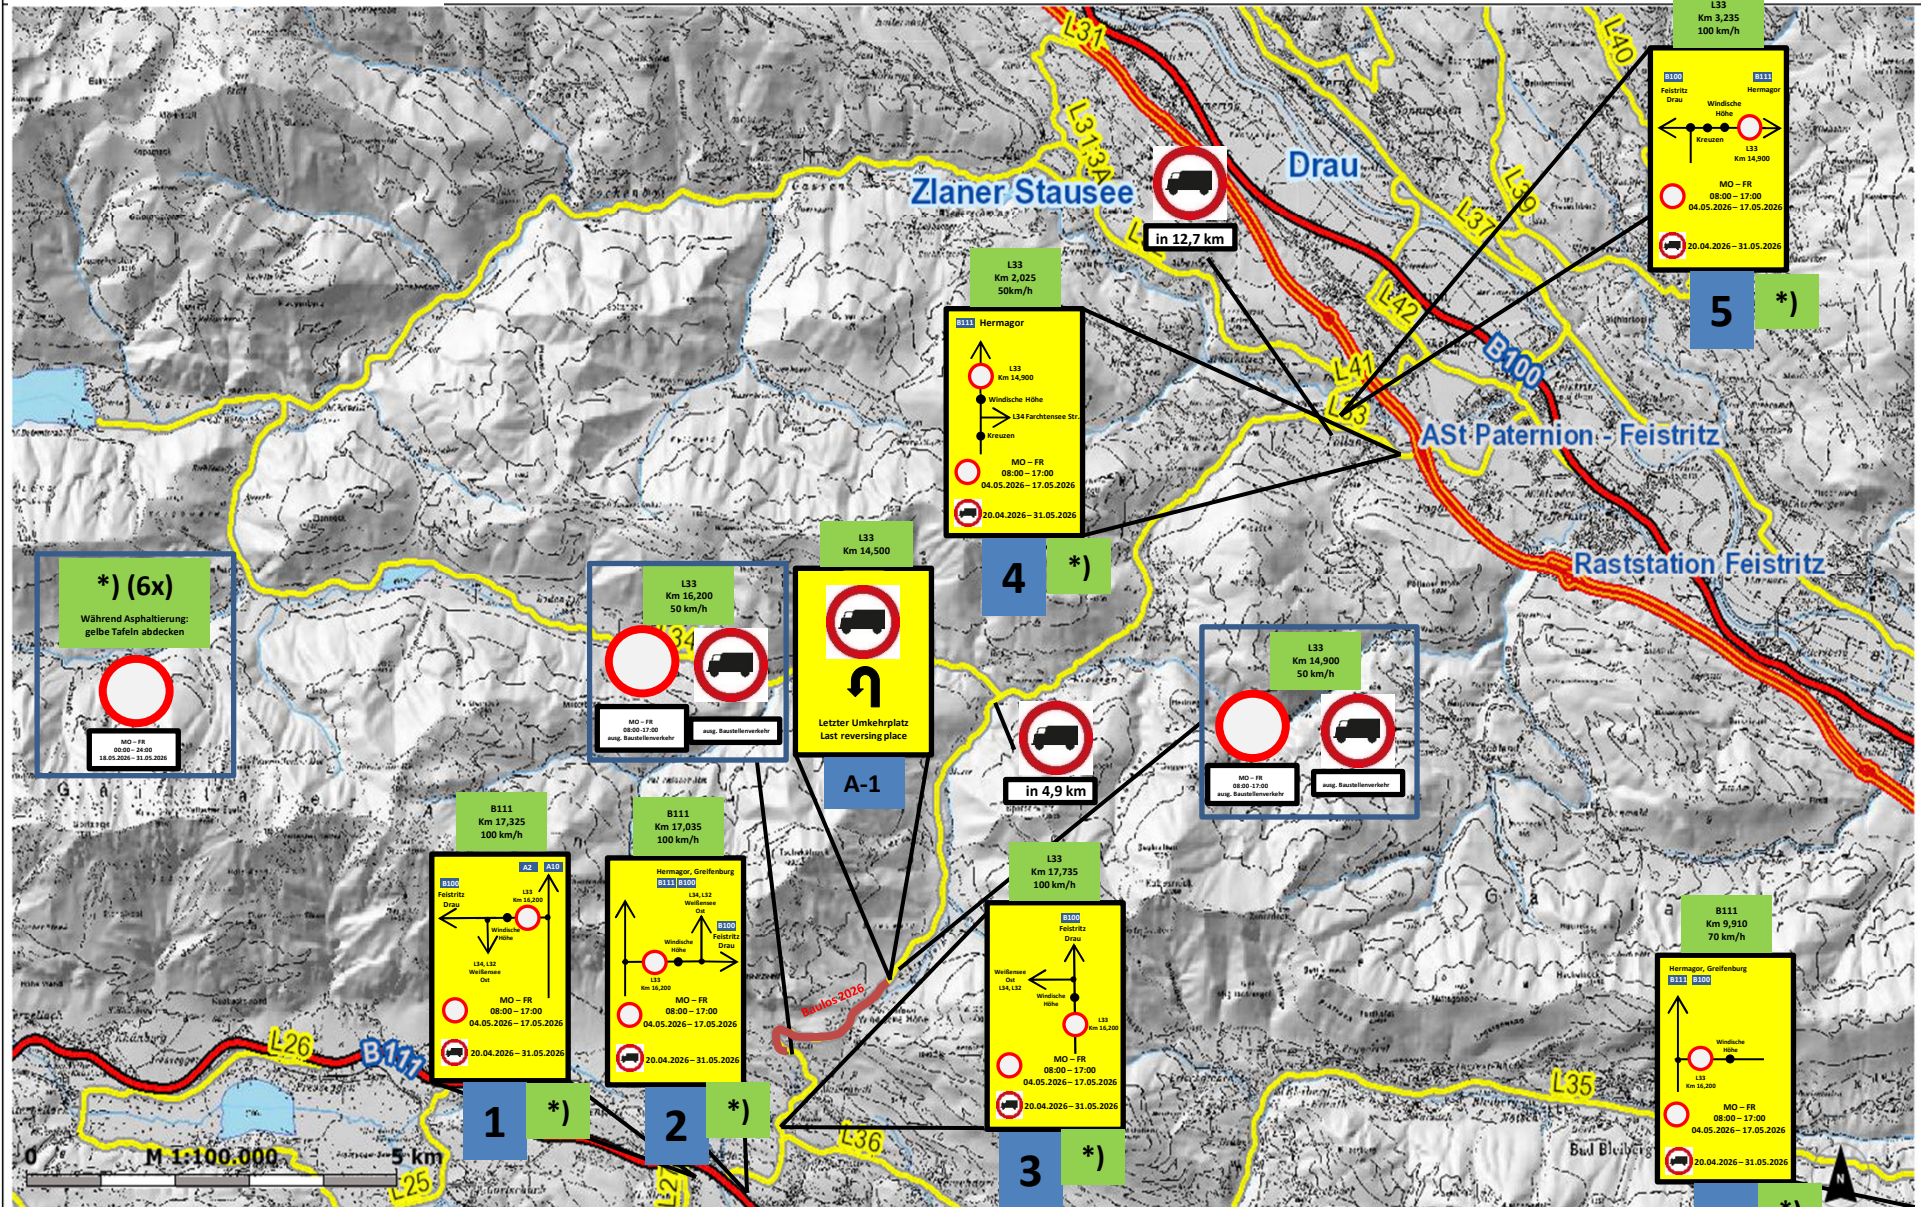

KAGIS Standard Ausgabe: Es wird keine Gewähr für die Richtigkeit und Vollständigkeit der angebotenen Informationen übernommen.